


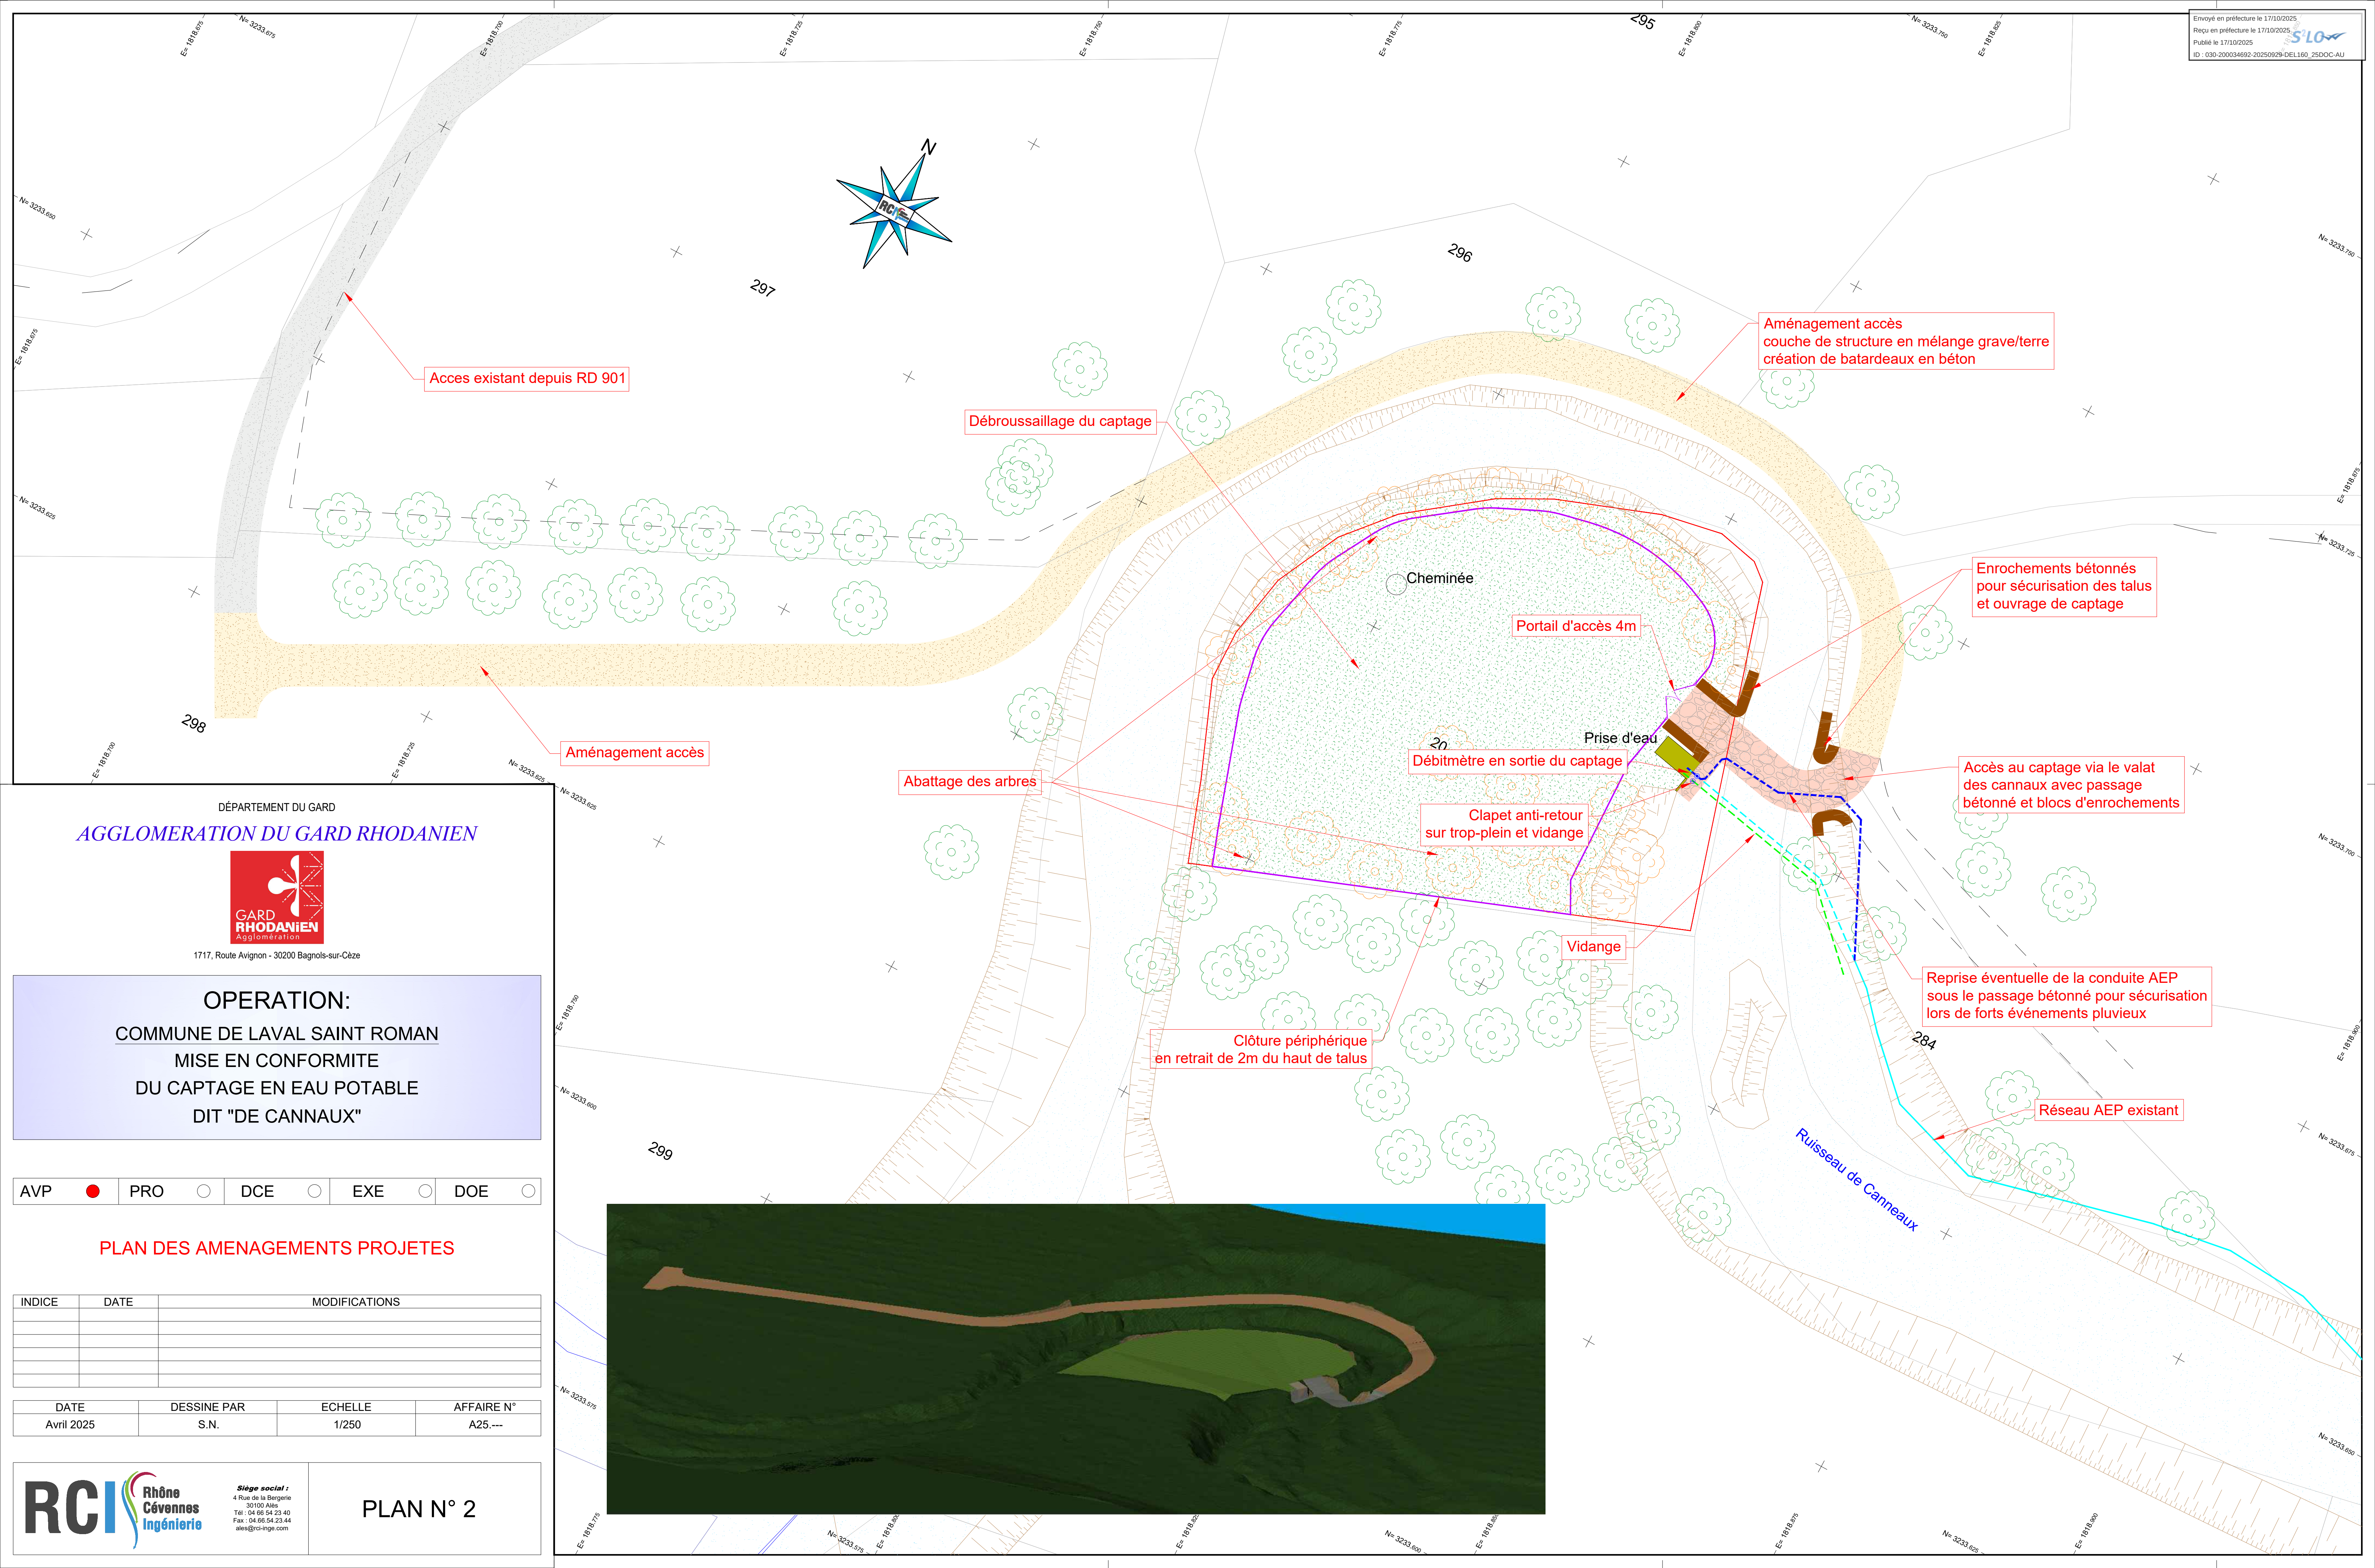

DÉPARTEMENT DU GARD
AGGLOMERATION DU GARD RHODANIEN



1717, Route Avignon - 30200 Bagnols-sur-Cèze

OPERATION:
COMMUNE DE LAVAL SAINT ROMAN
MISE EN CONFORMITE
DU CAPTAGE EN EAU POTABLE
DIT "DE CANNAUX"

AVP ☒ PRO ☐ DCE ☐ EXE ☐ DOE ☐

PLAN DES AMENAGEMENTS PROJETES

INDICE	DATE	MODIFICATIONS

DATE	DESSINE PAR	ECHELLE	AFFAIRE N°
Avril 2025	S.N.	1/250	A25----



Siège social :
4 Rue de la Bergerie
30100 Alès
Tél : 04 66 54 23 40
Fax : 04 66 54 23 44
ales@rci-inge.com

PLAN N° 2

